

房屋测量资料

丈量号：1-53

执法编号：P1037

房屋结构：混合

房屋建筑面积：67.16平方米

户主：


产权人签名：

测量作业日期：2024年11月20日



房屋面积平面图

丈量号	1-53	执法编号	P1037	面积统计(m²)		备 注
户 主		结构	混合	一层	67.16	
房屋性质		层数	一层			
产权人签名		所在层次	一层	总建筑面积	67.16	

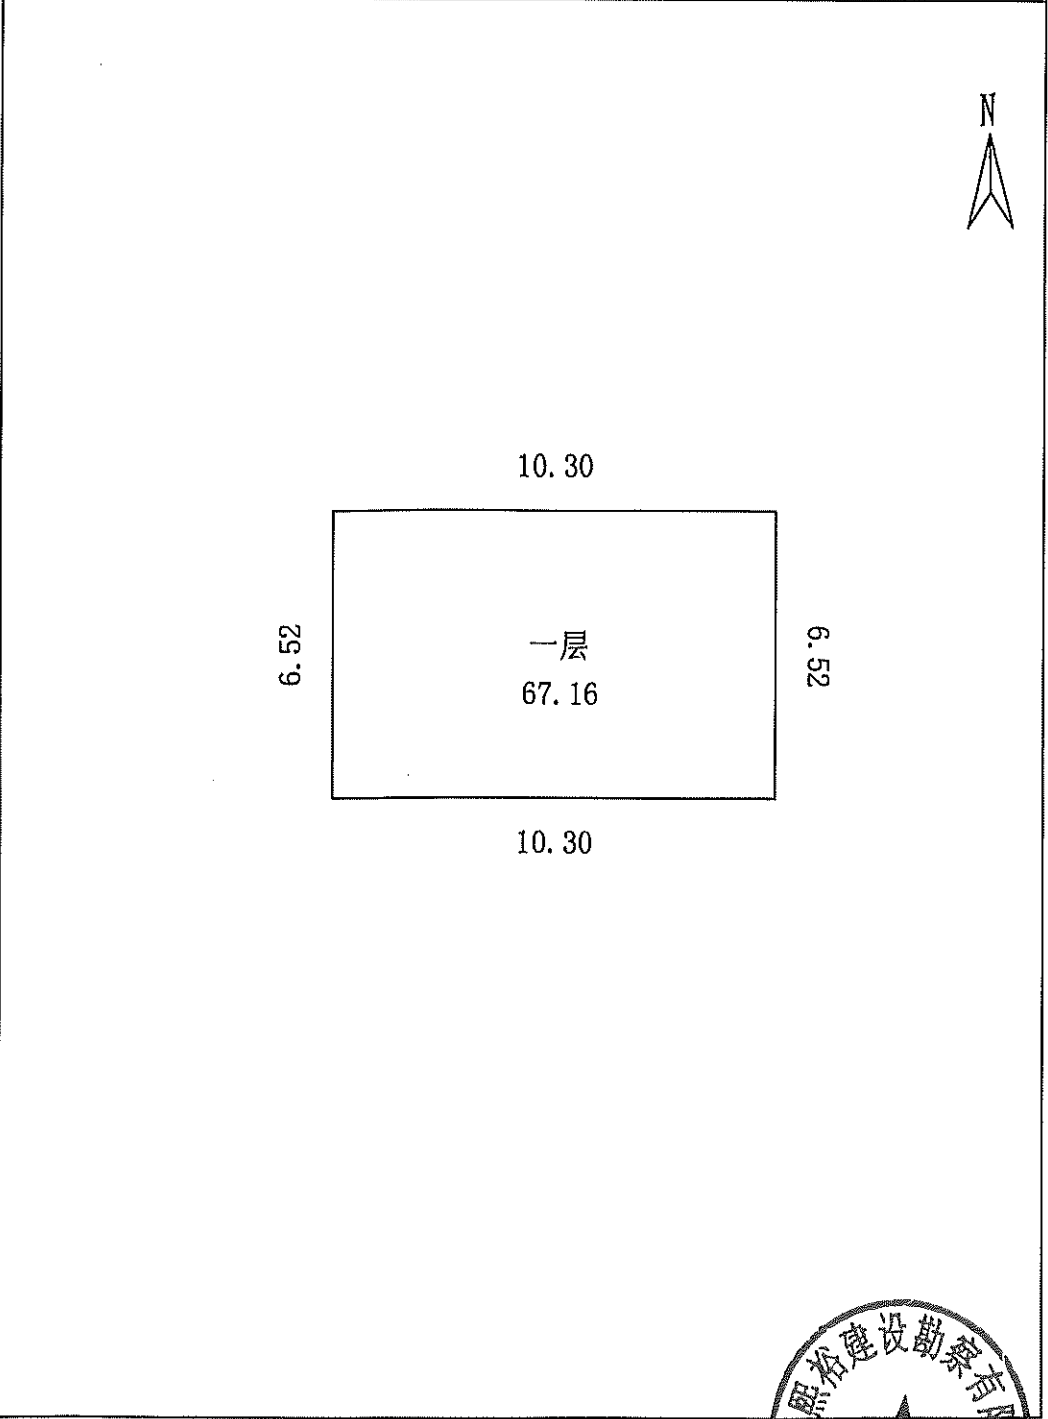

海南熙裕建设勘察有限公司

测绘员:曾元果 绘图员:刘梯 比例尺 1:200
审核员:项浩琪

